


• EXEMPLE DE LIVRABLE


Dossier de plans d'un bâtiment existant

Document de démonstration présentant le niveau de détail et la mise en page des plans fournis par RelevScan3D.


Contenu du dossier

- ✓ Plan du rez-de-chaussée
- ✓ Plan de l'étage R+1
- ✓ Deux coupes du bâtiment
- ✓ Quatre élévations de façades

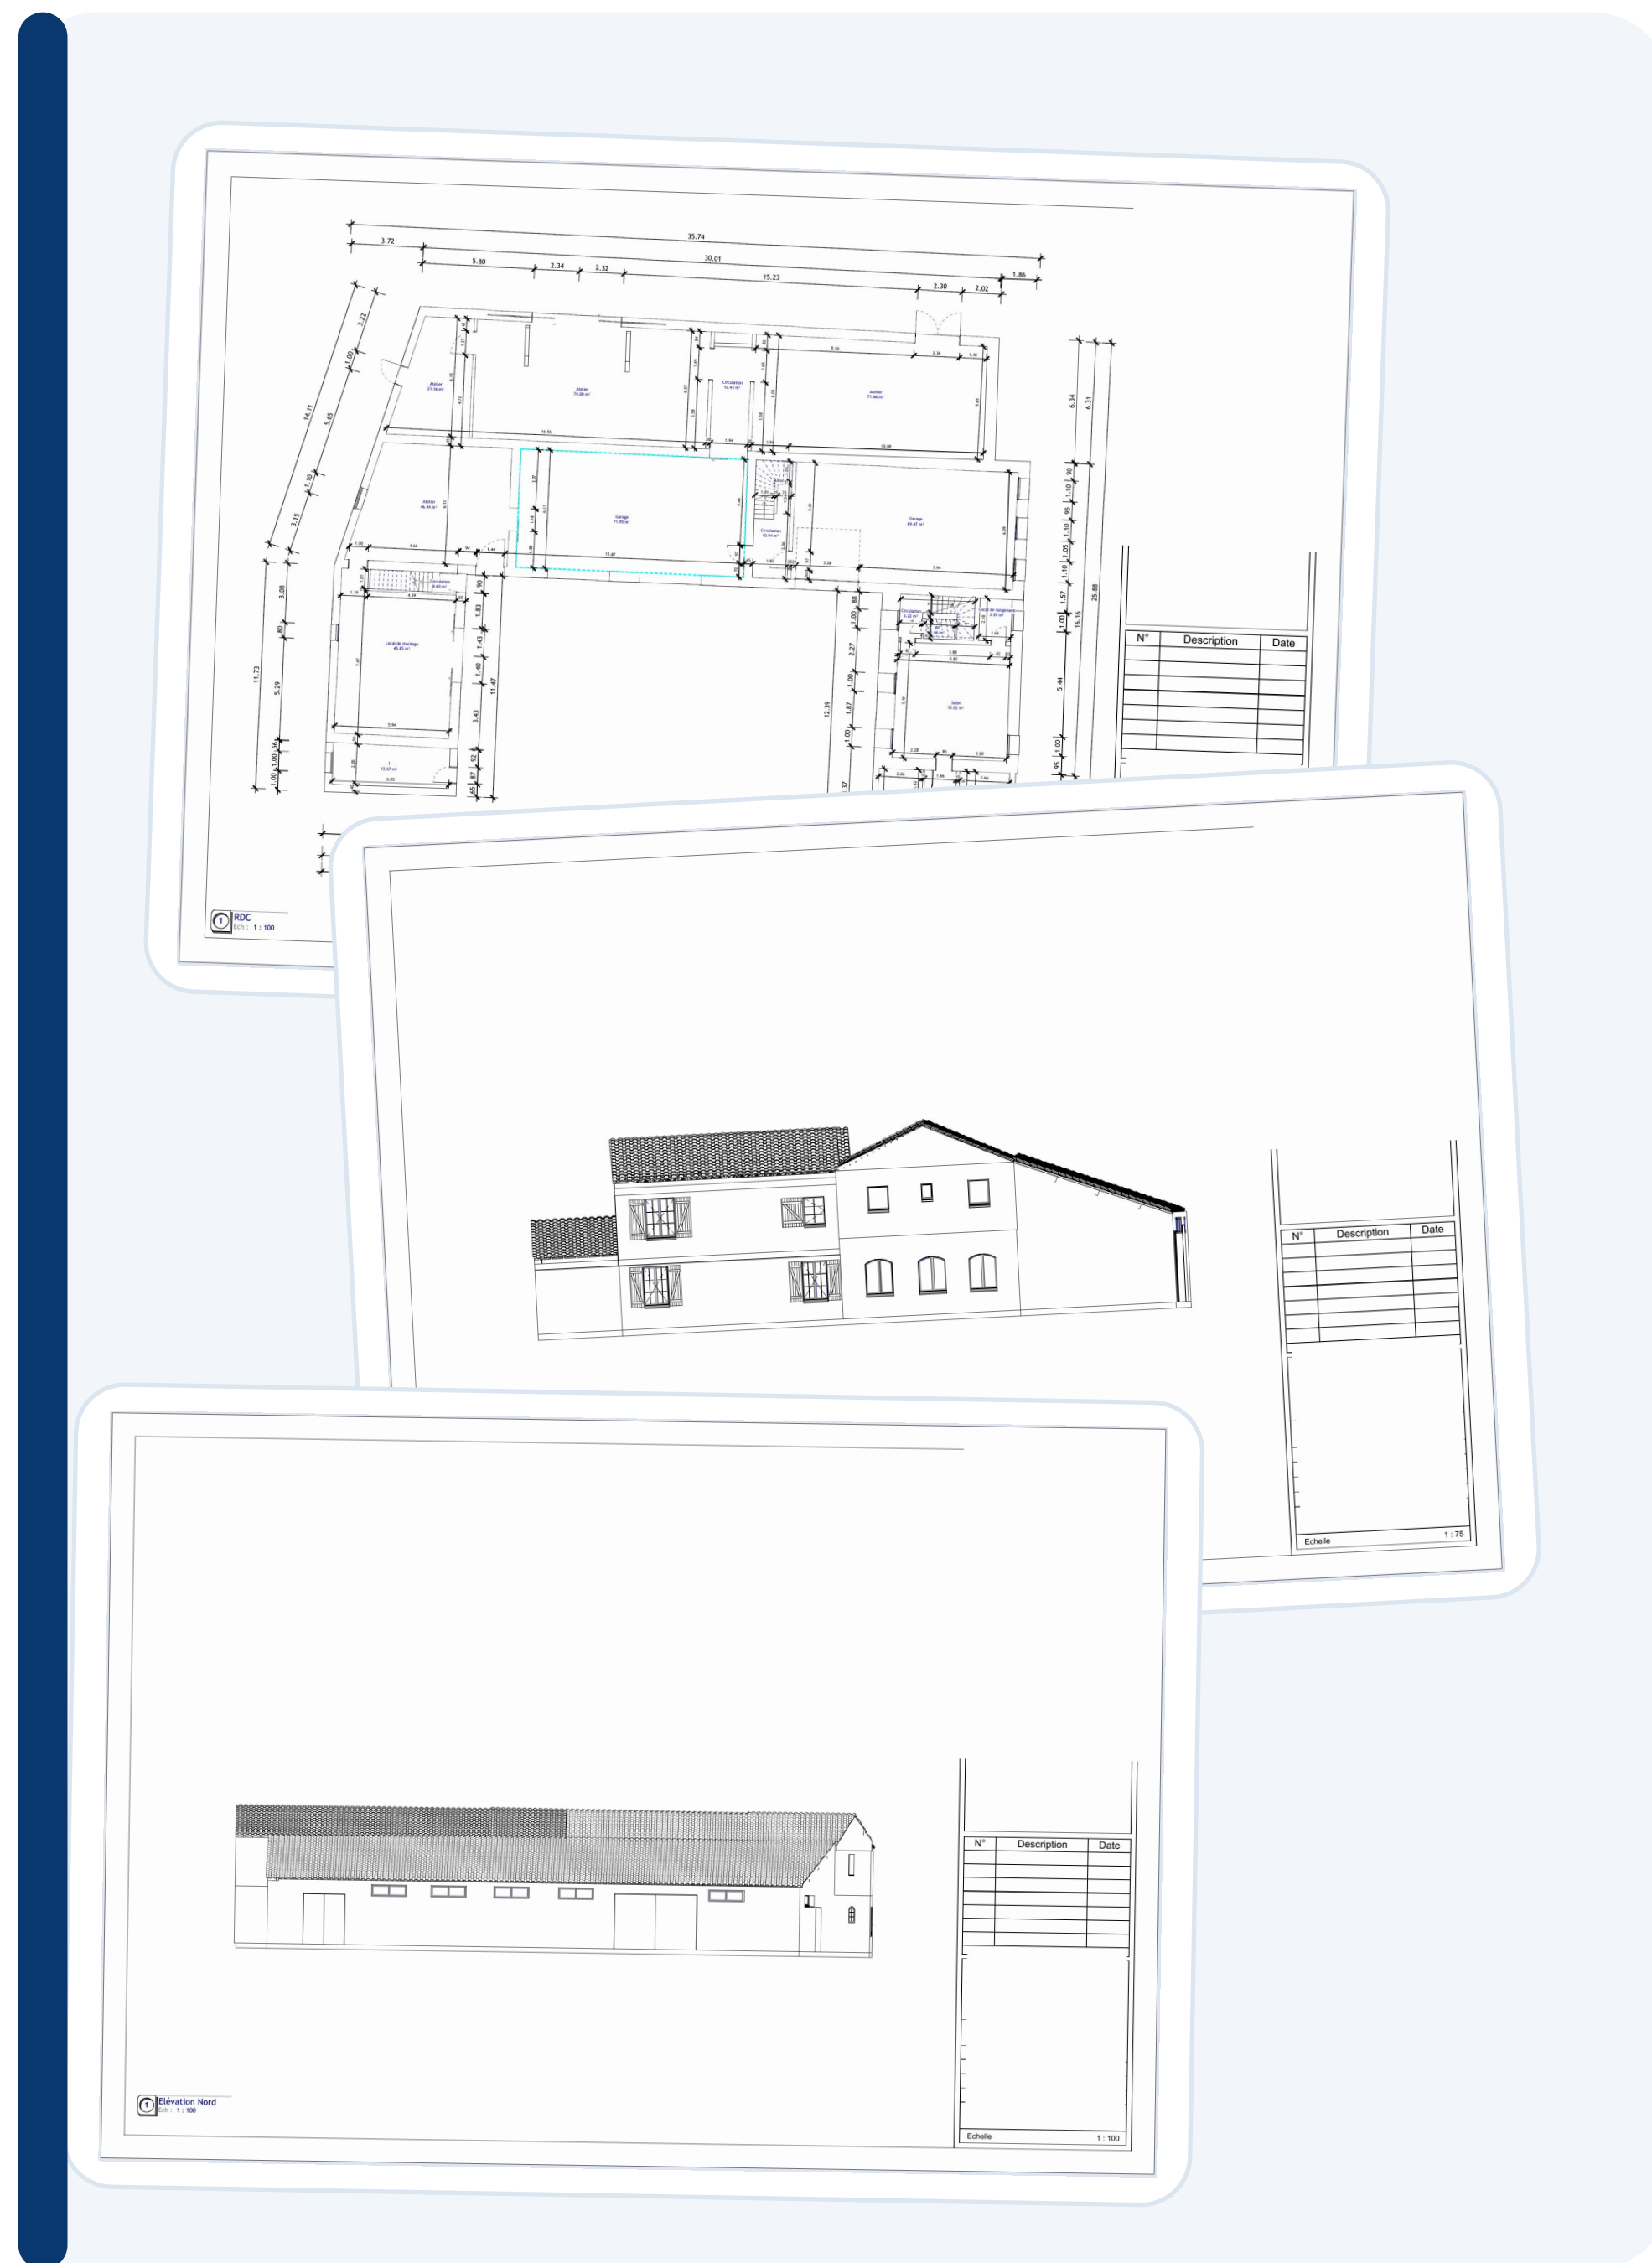


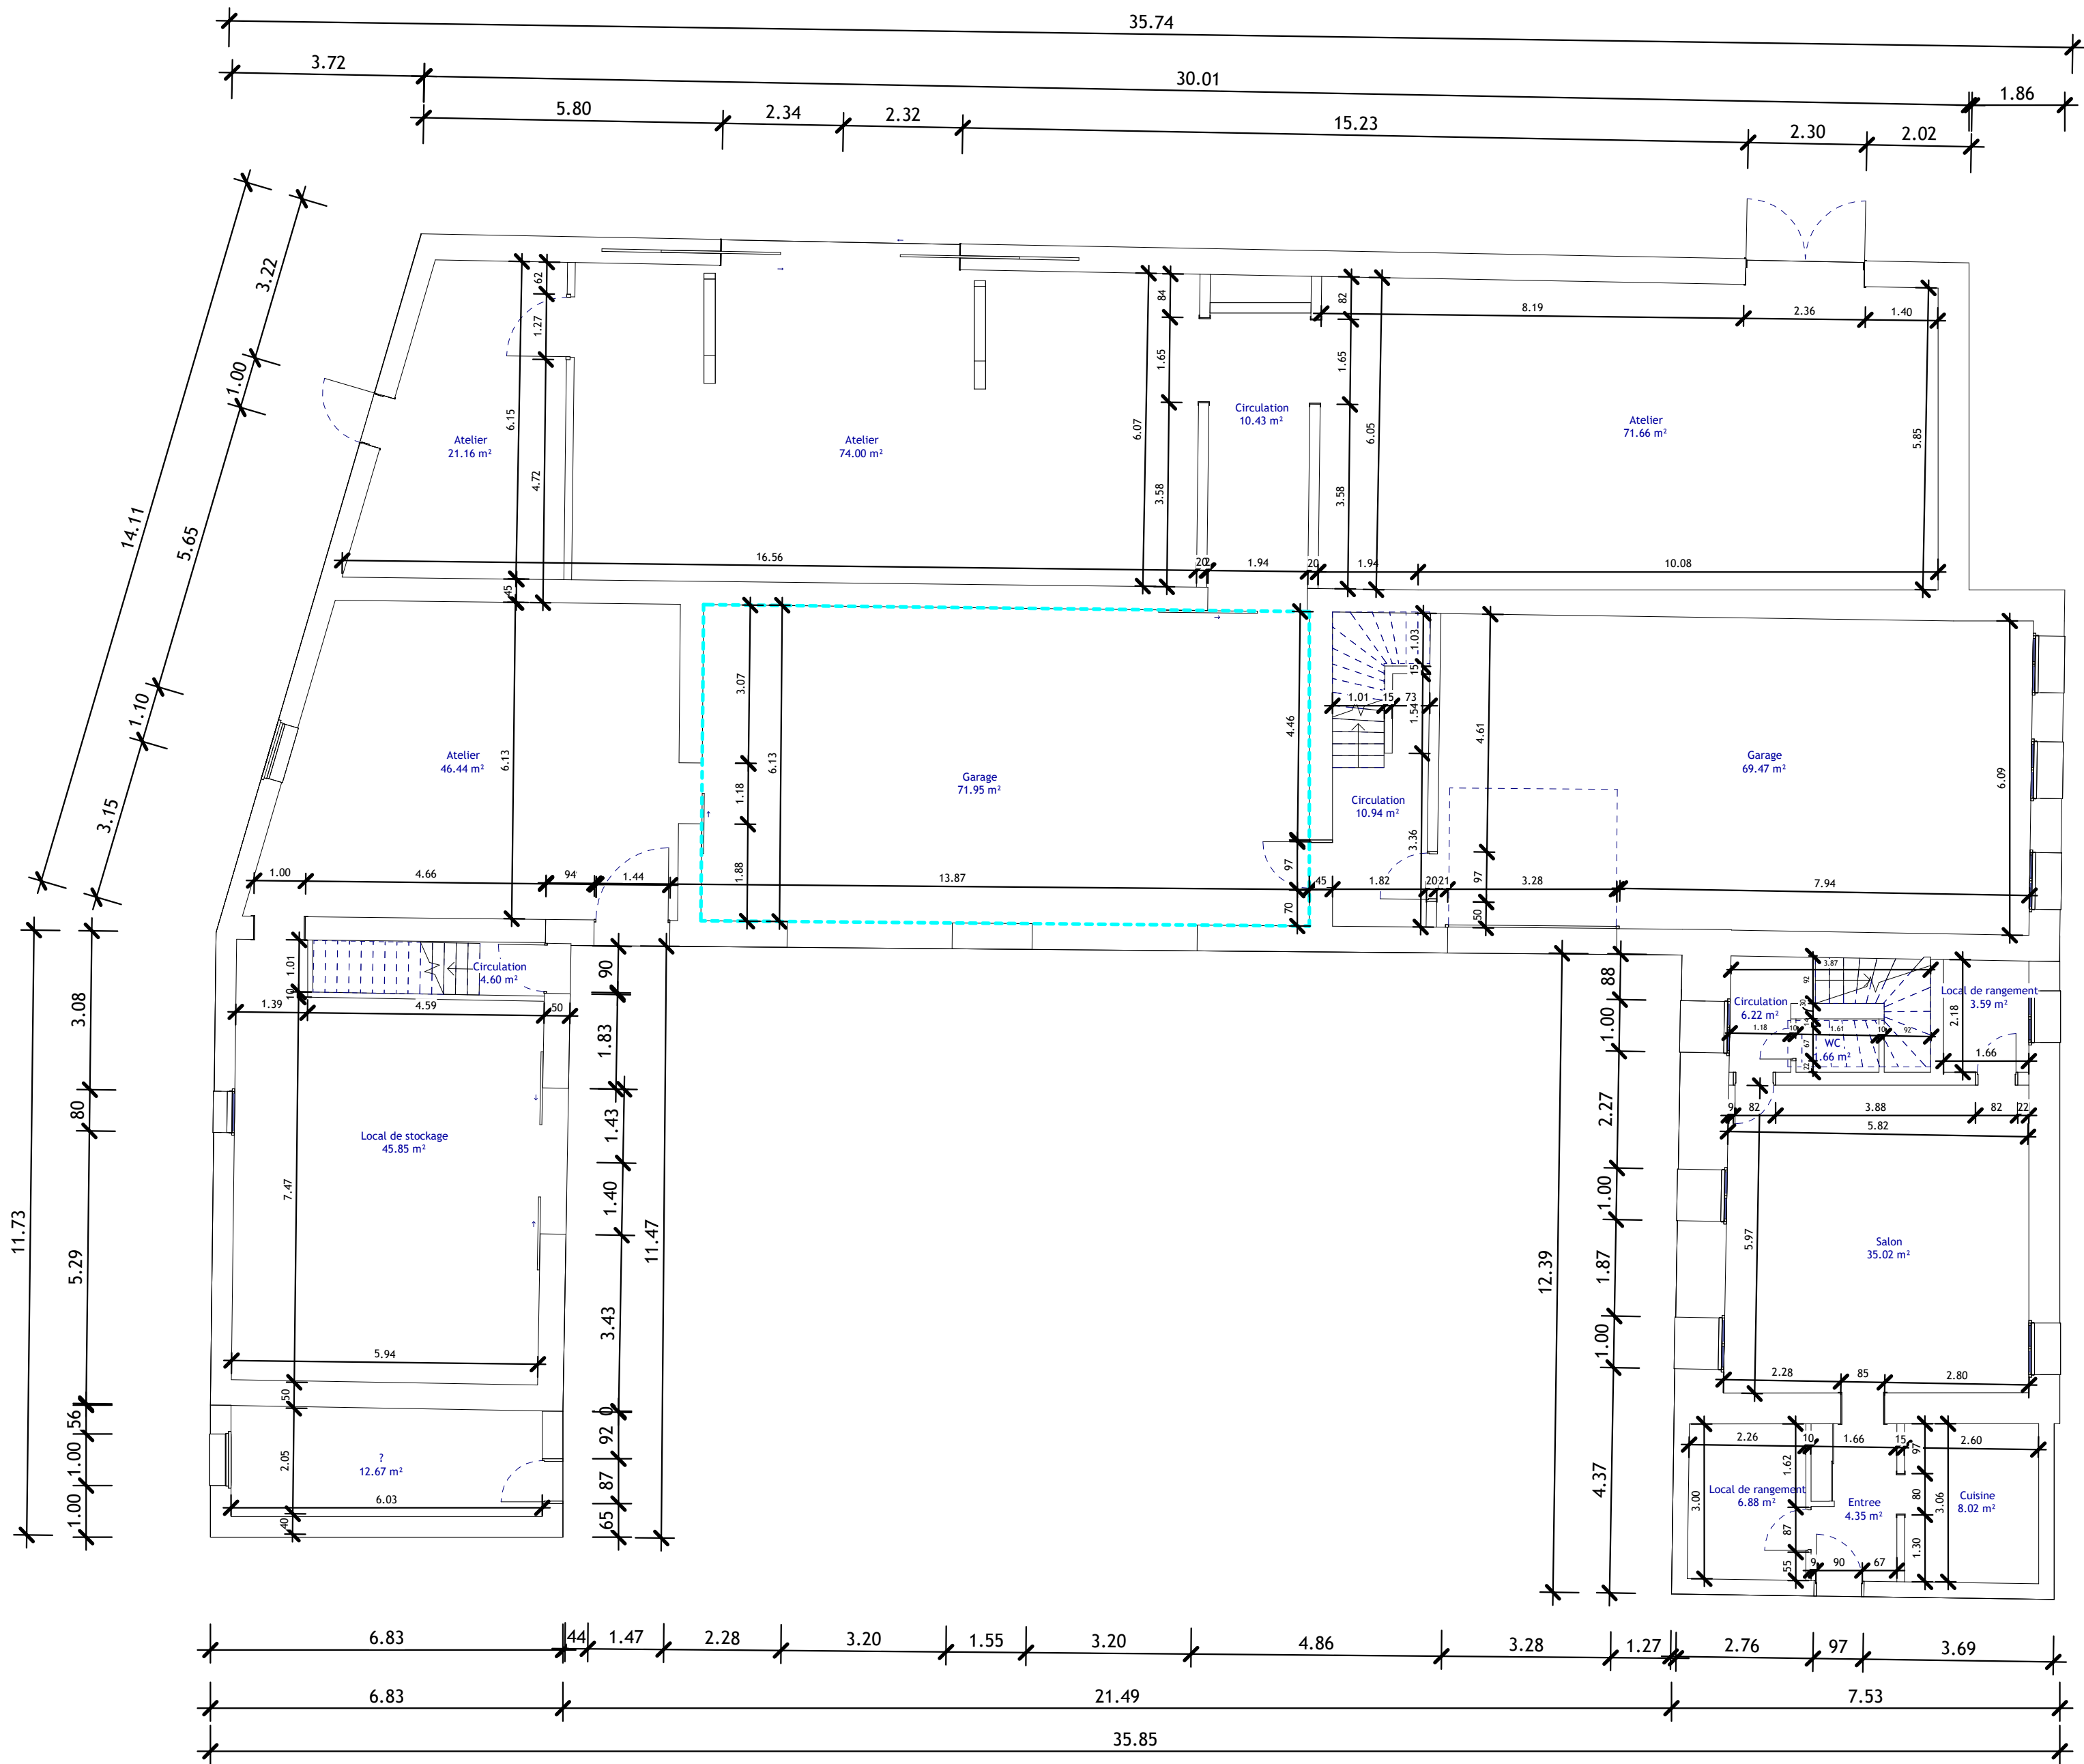


N°	Description	Date

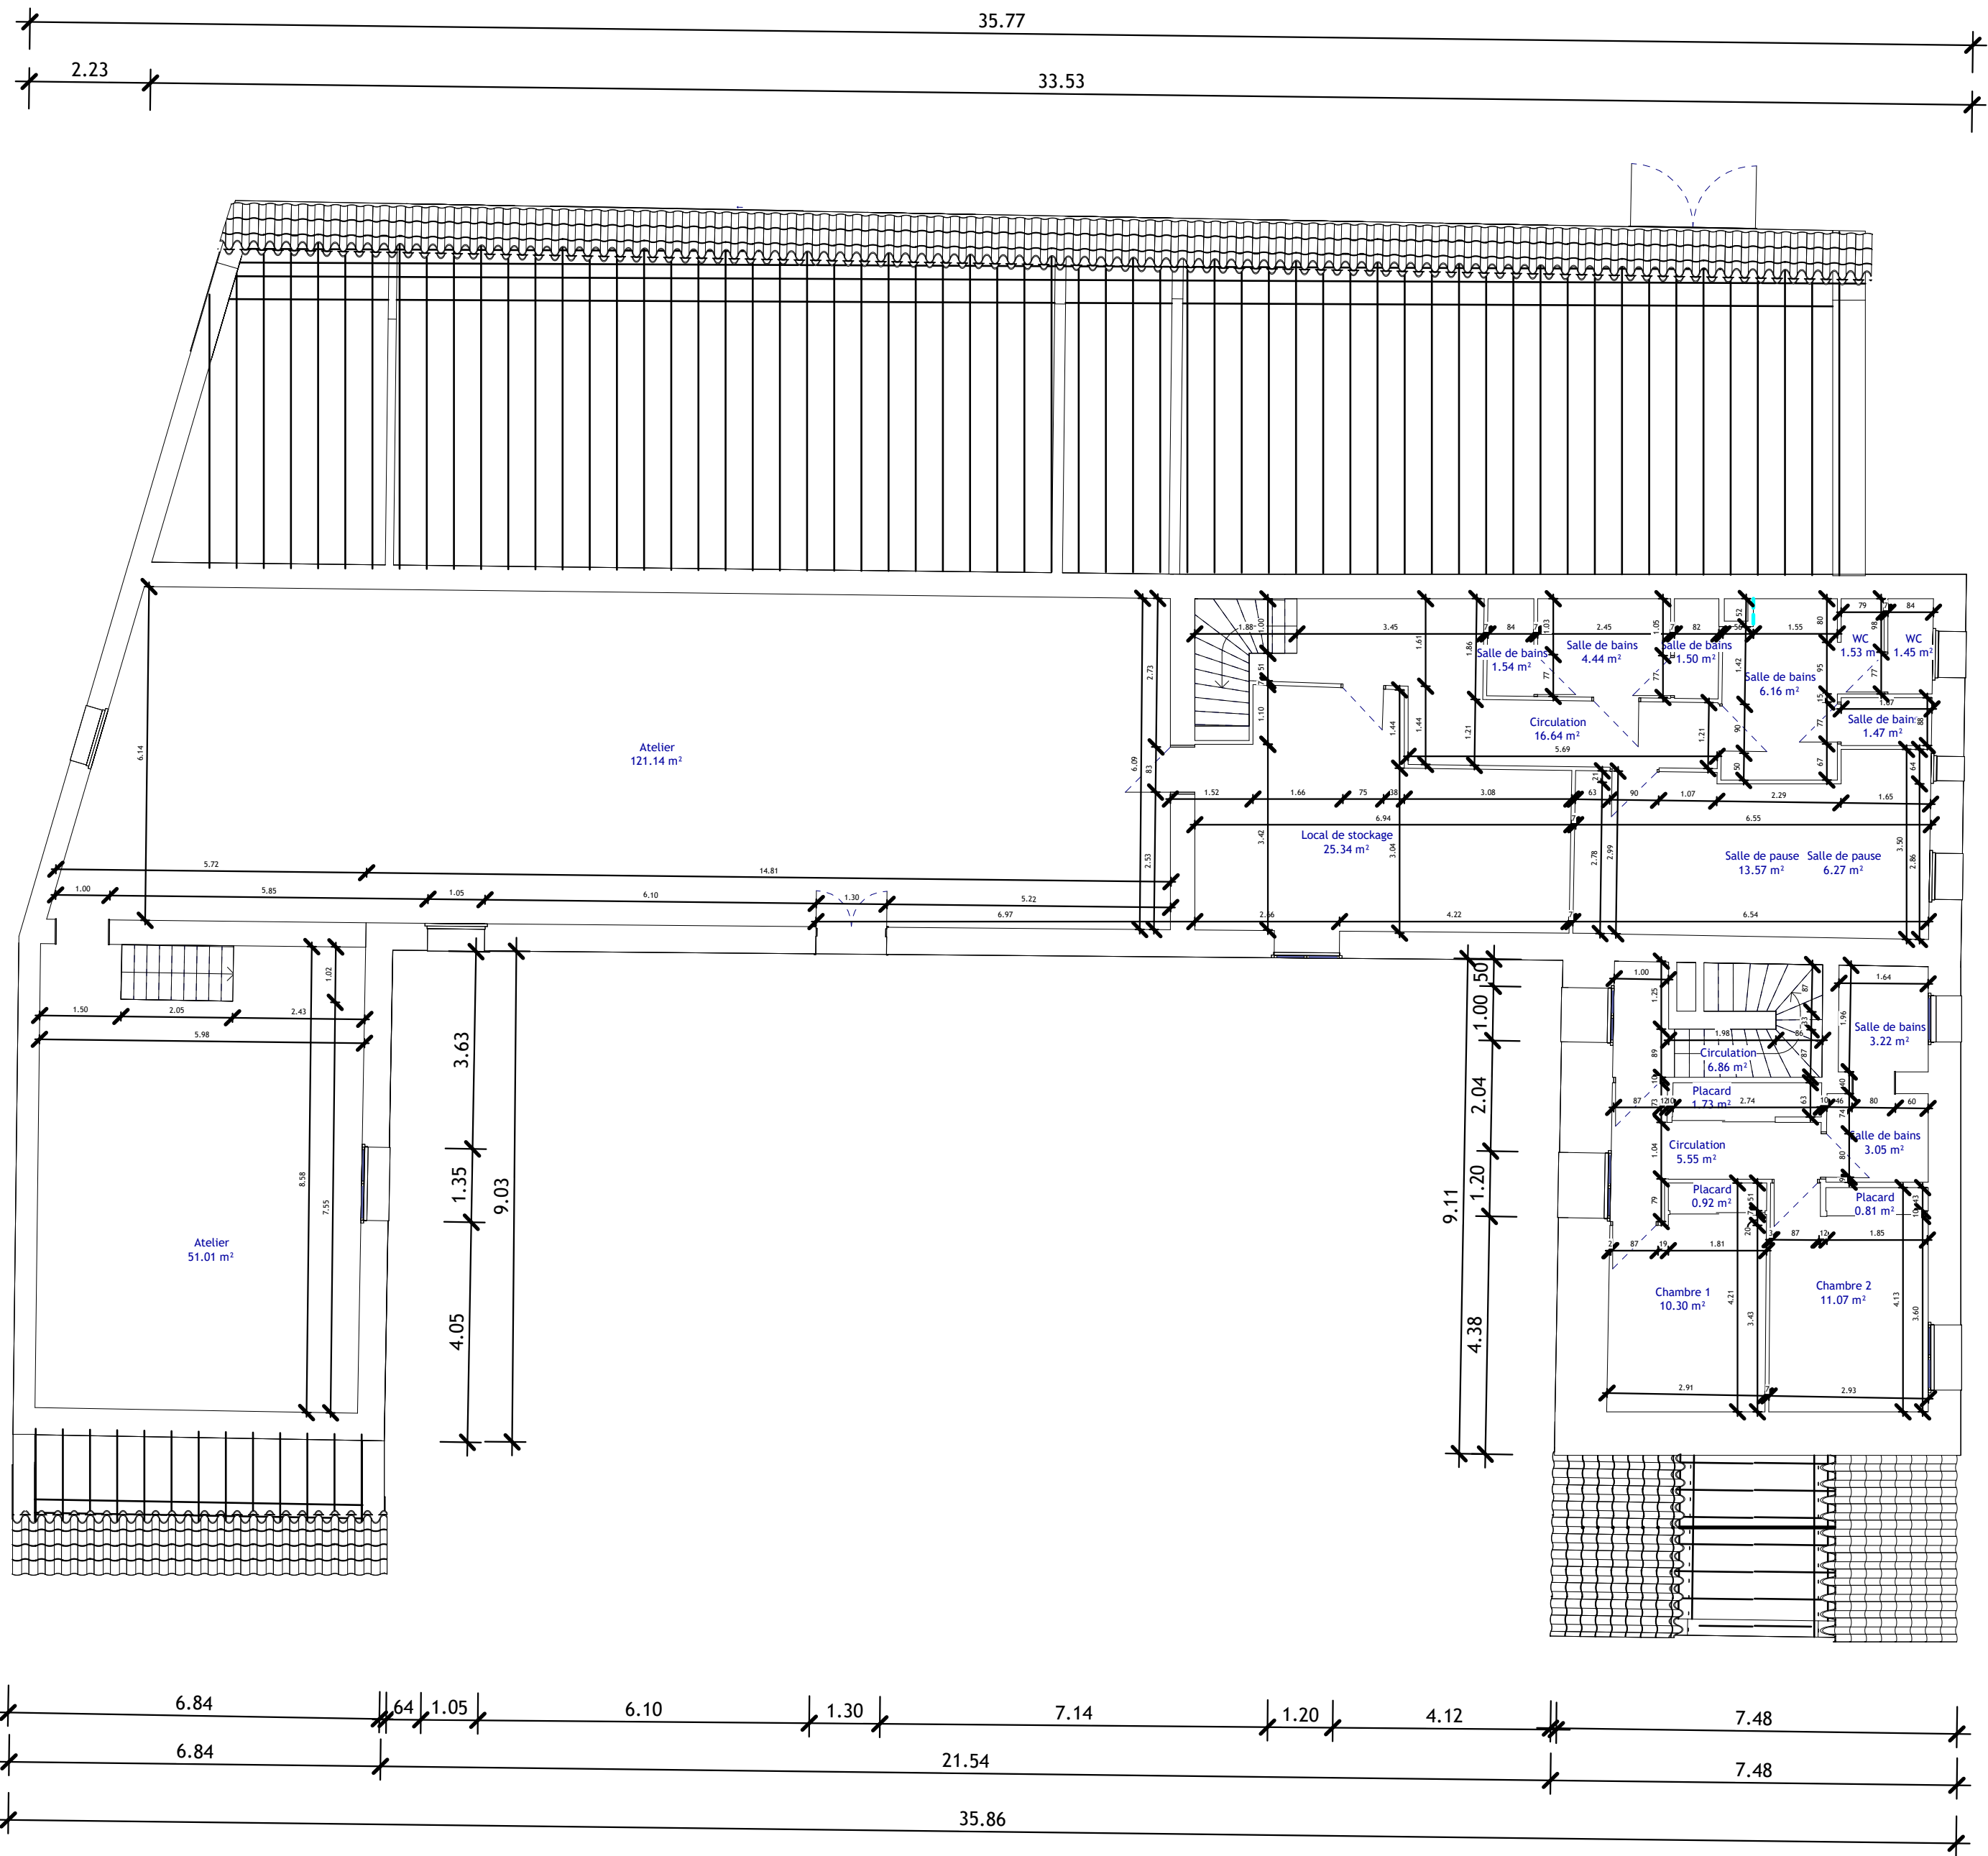


N°	Description	Date

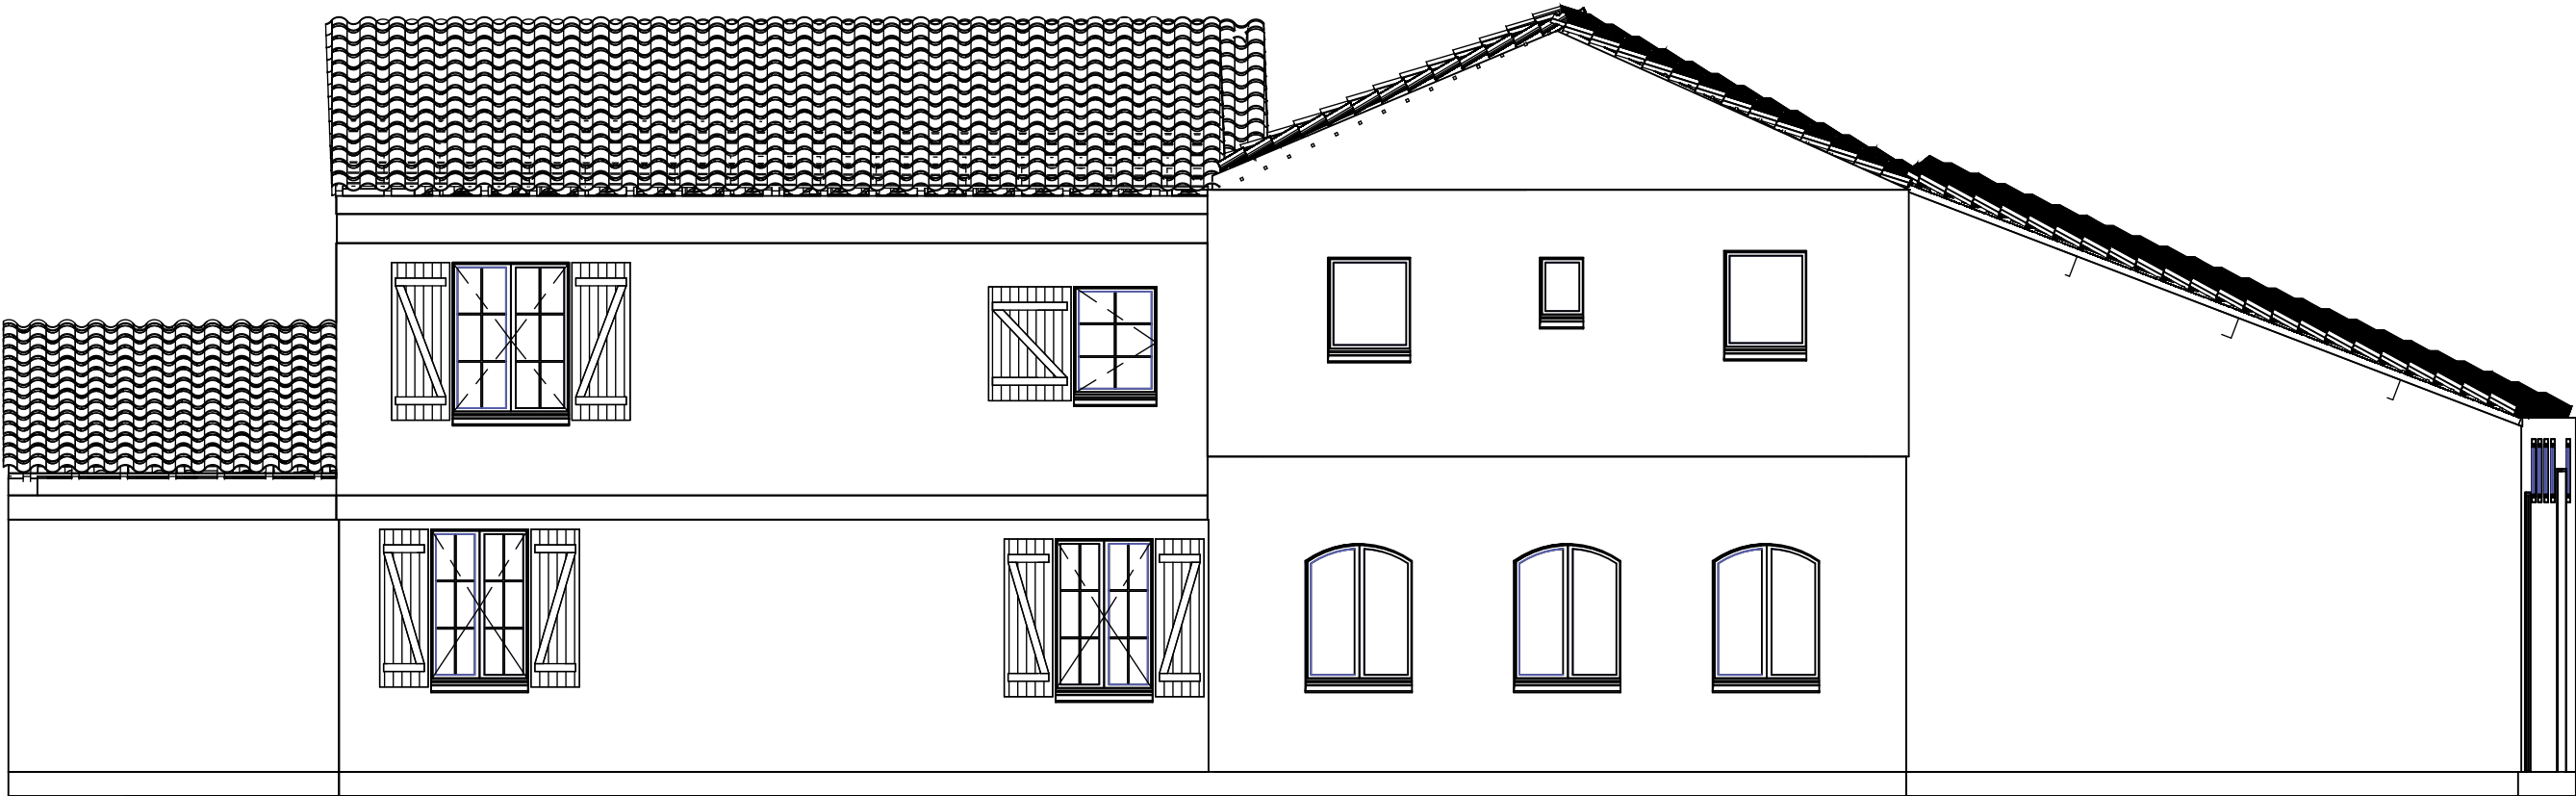


N°	Description	Date

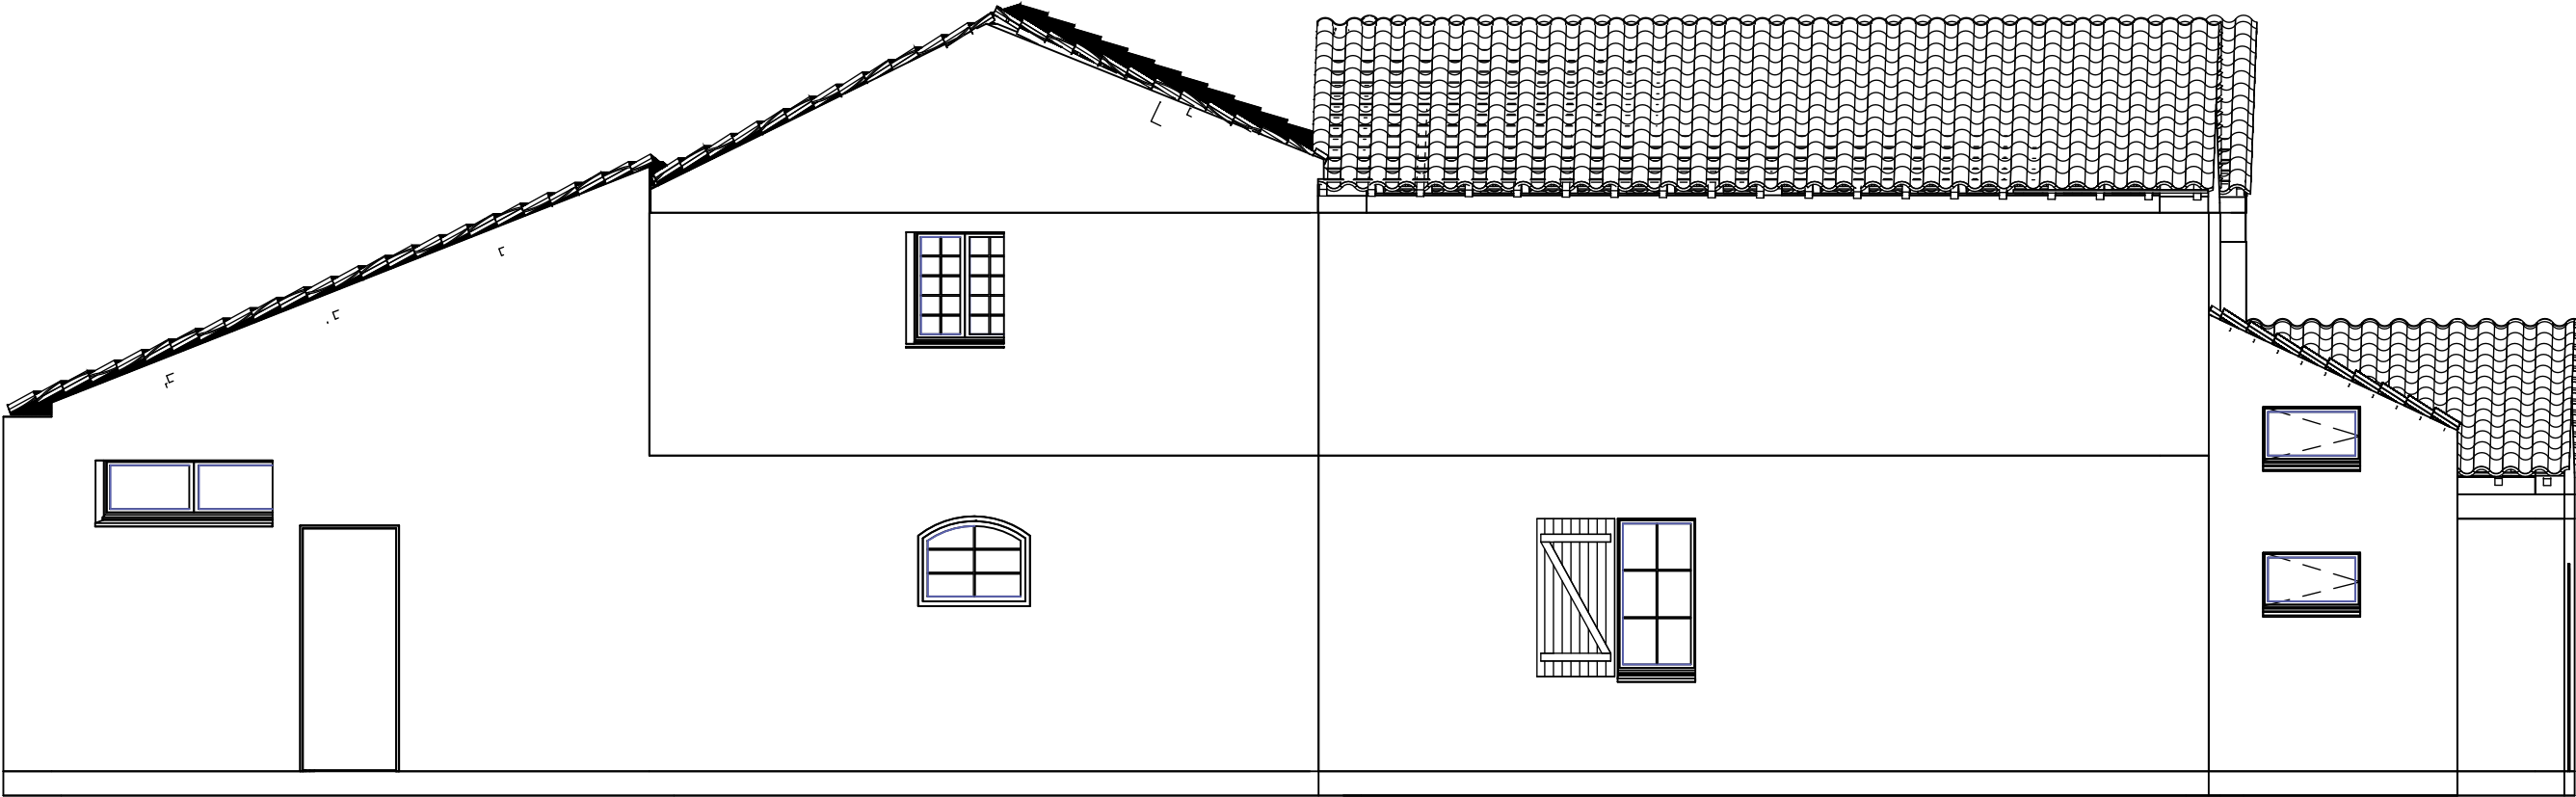


N°	Description	Date

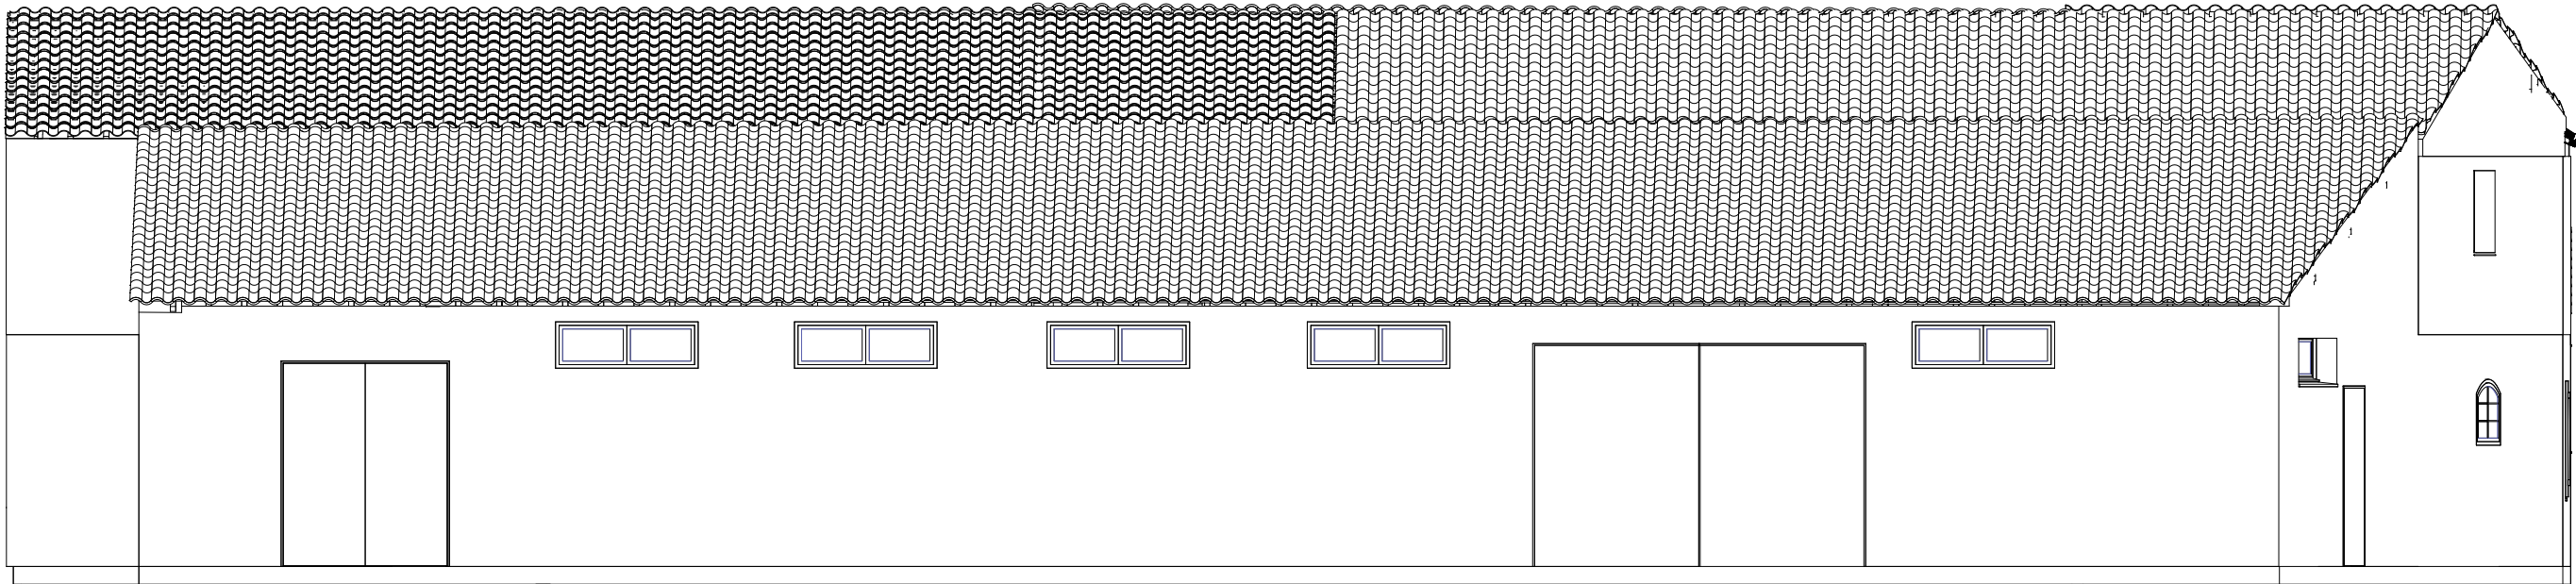


N°	Description	Date

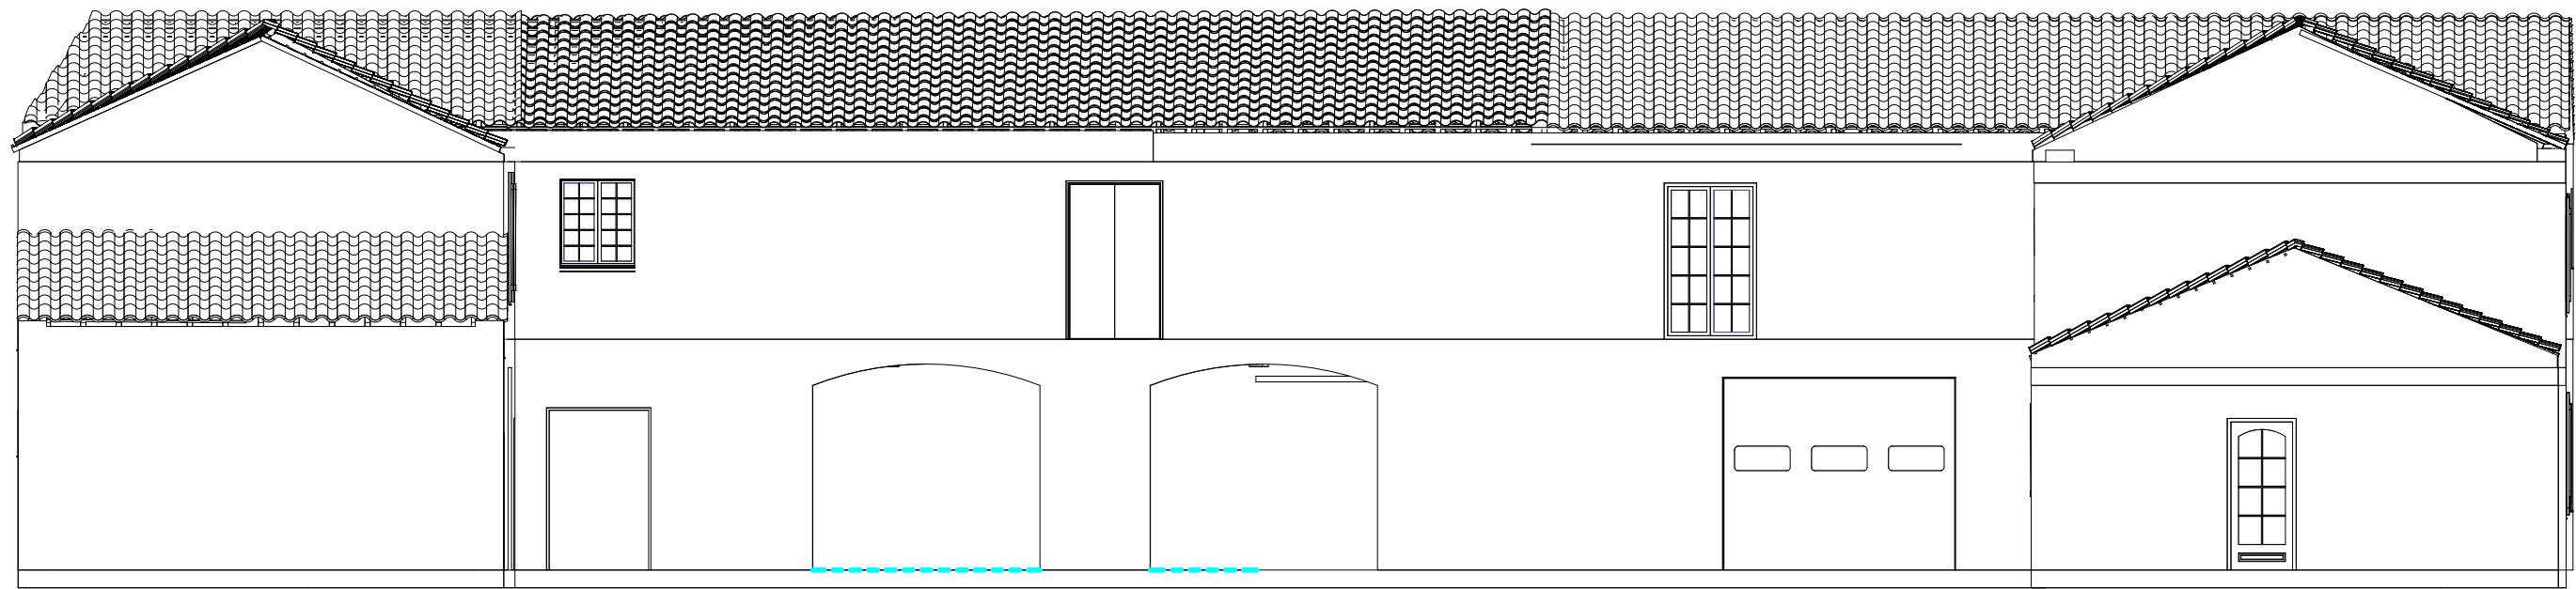

N°	Description	Date

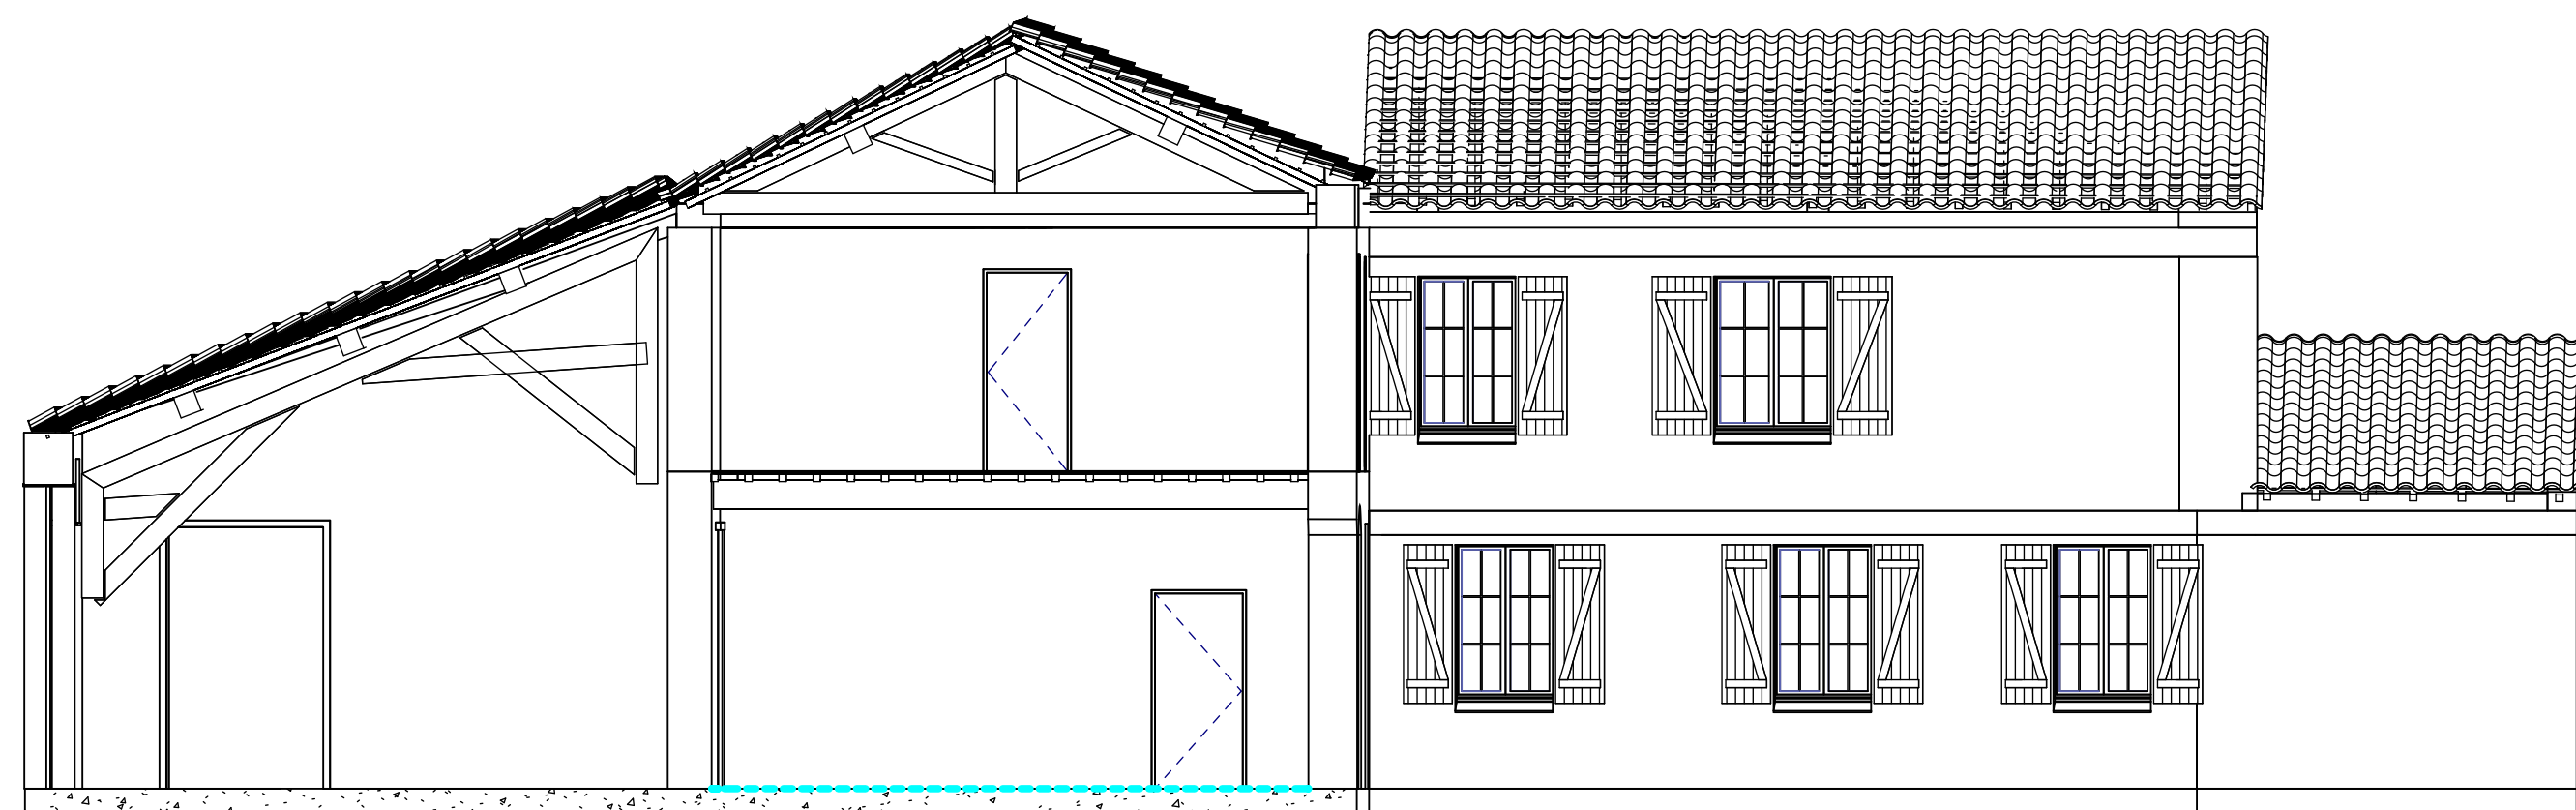

N°	Description	Date

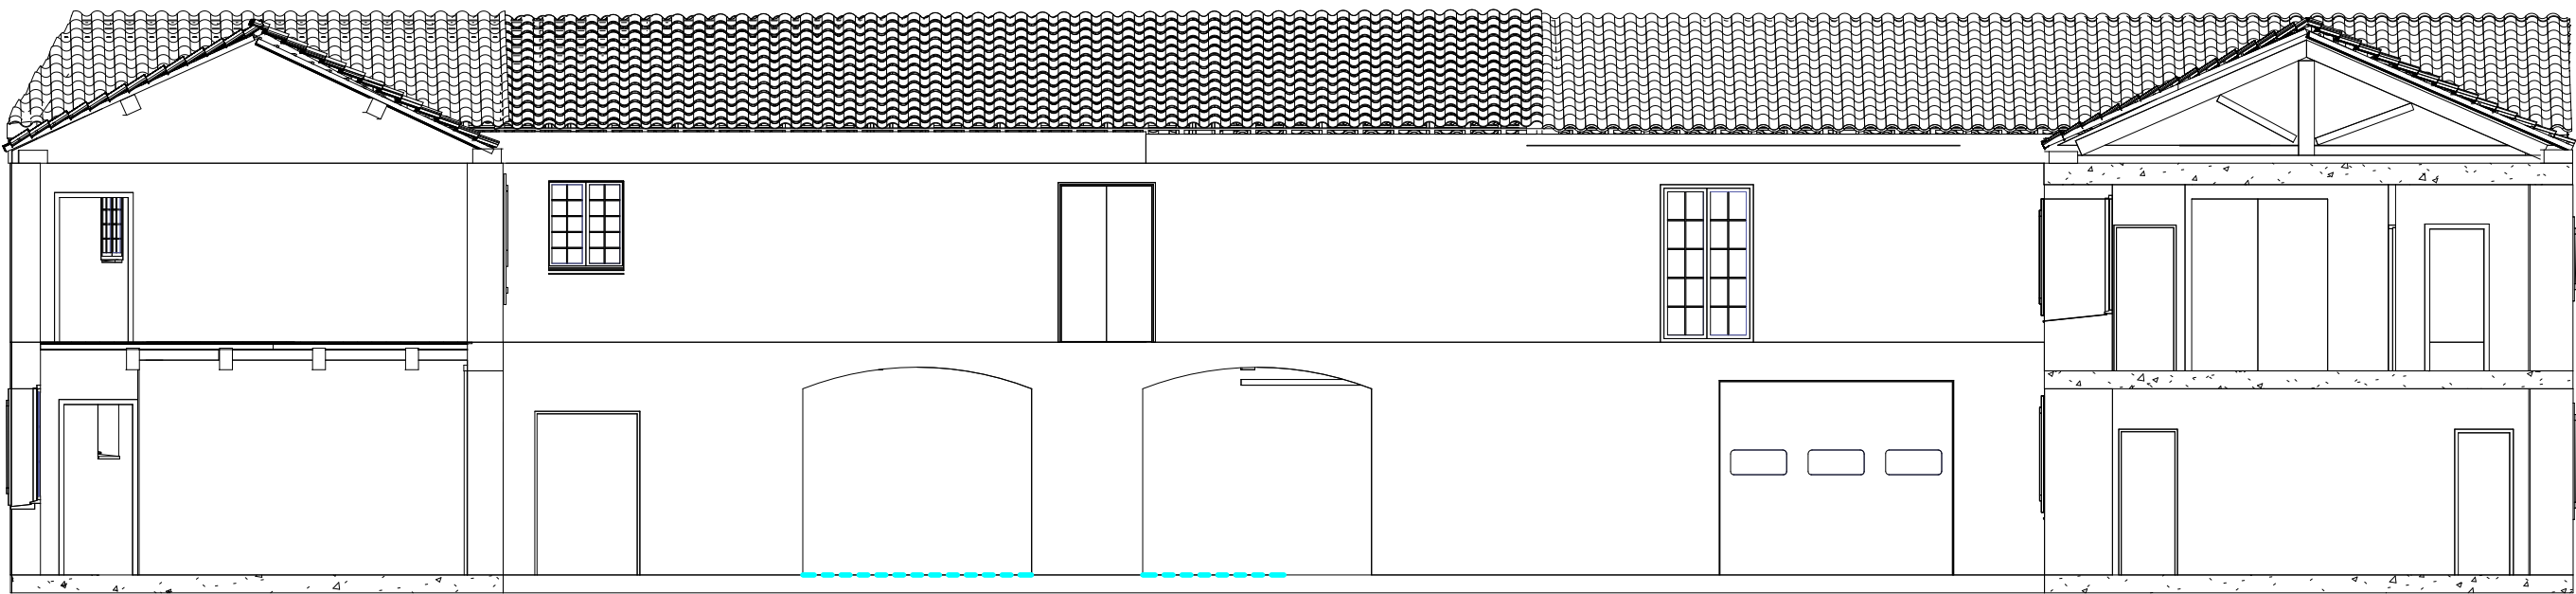

1

Coupe 2
Ech : 1 : 100

N°	Description	Date

Echelle

1 : 100